


Denne tegning viser kun kikkenustyr og er ingen konstruksjon- eller byggetegning.

Copyright © STORKJØKKENPRODUSENTELECTROLUX PROFESSIONAL AS, NORGE
Denne tegning er et utdrag og kan ikke utformes eller reproduseres uten tillatelse fra Electrolux Professional AS.

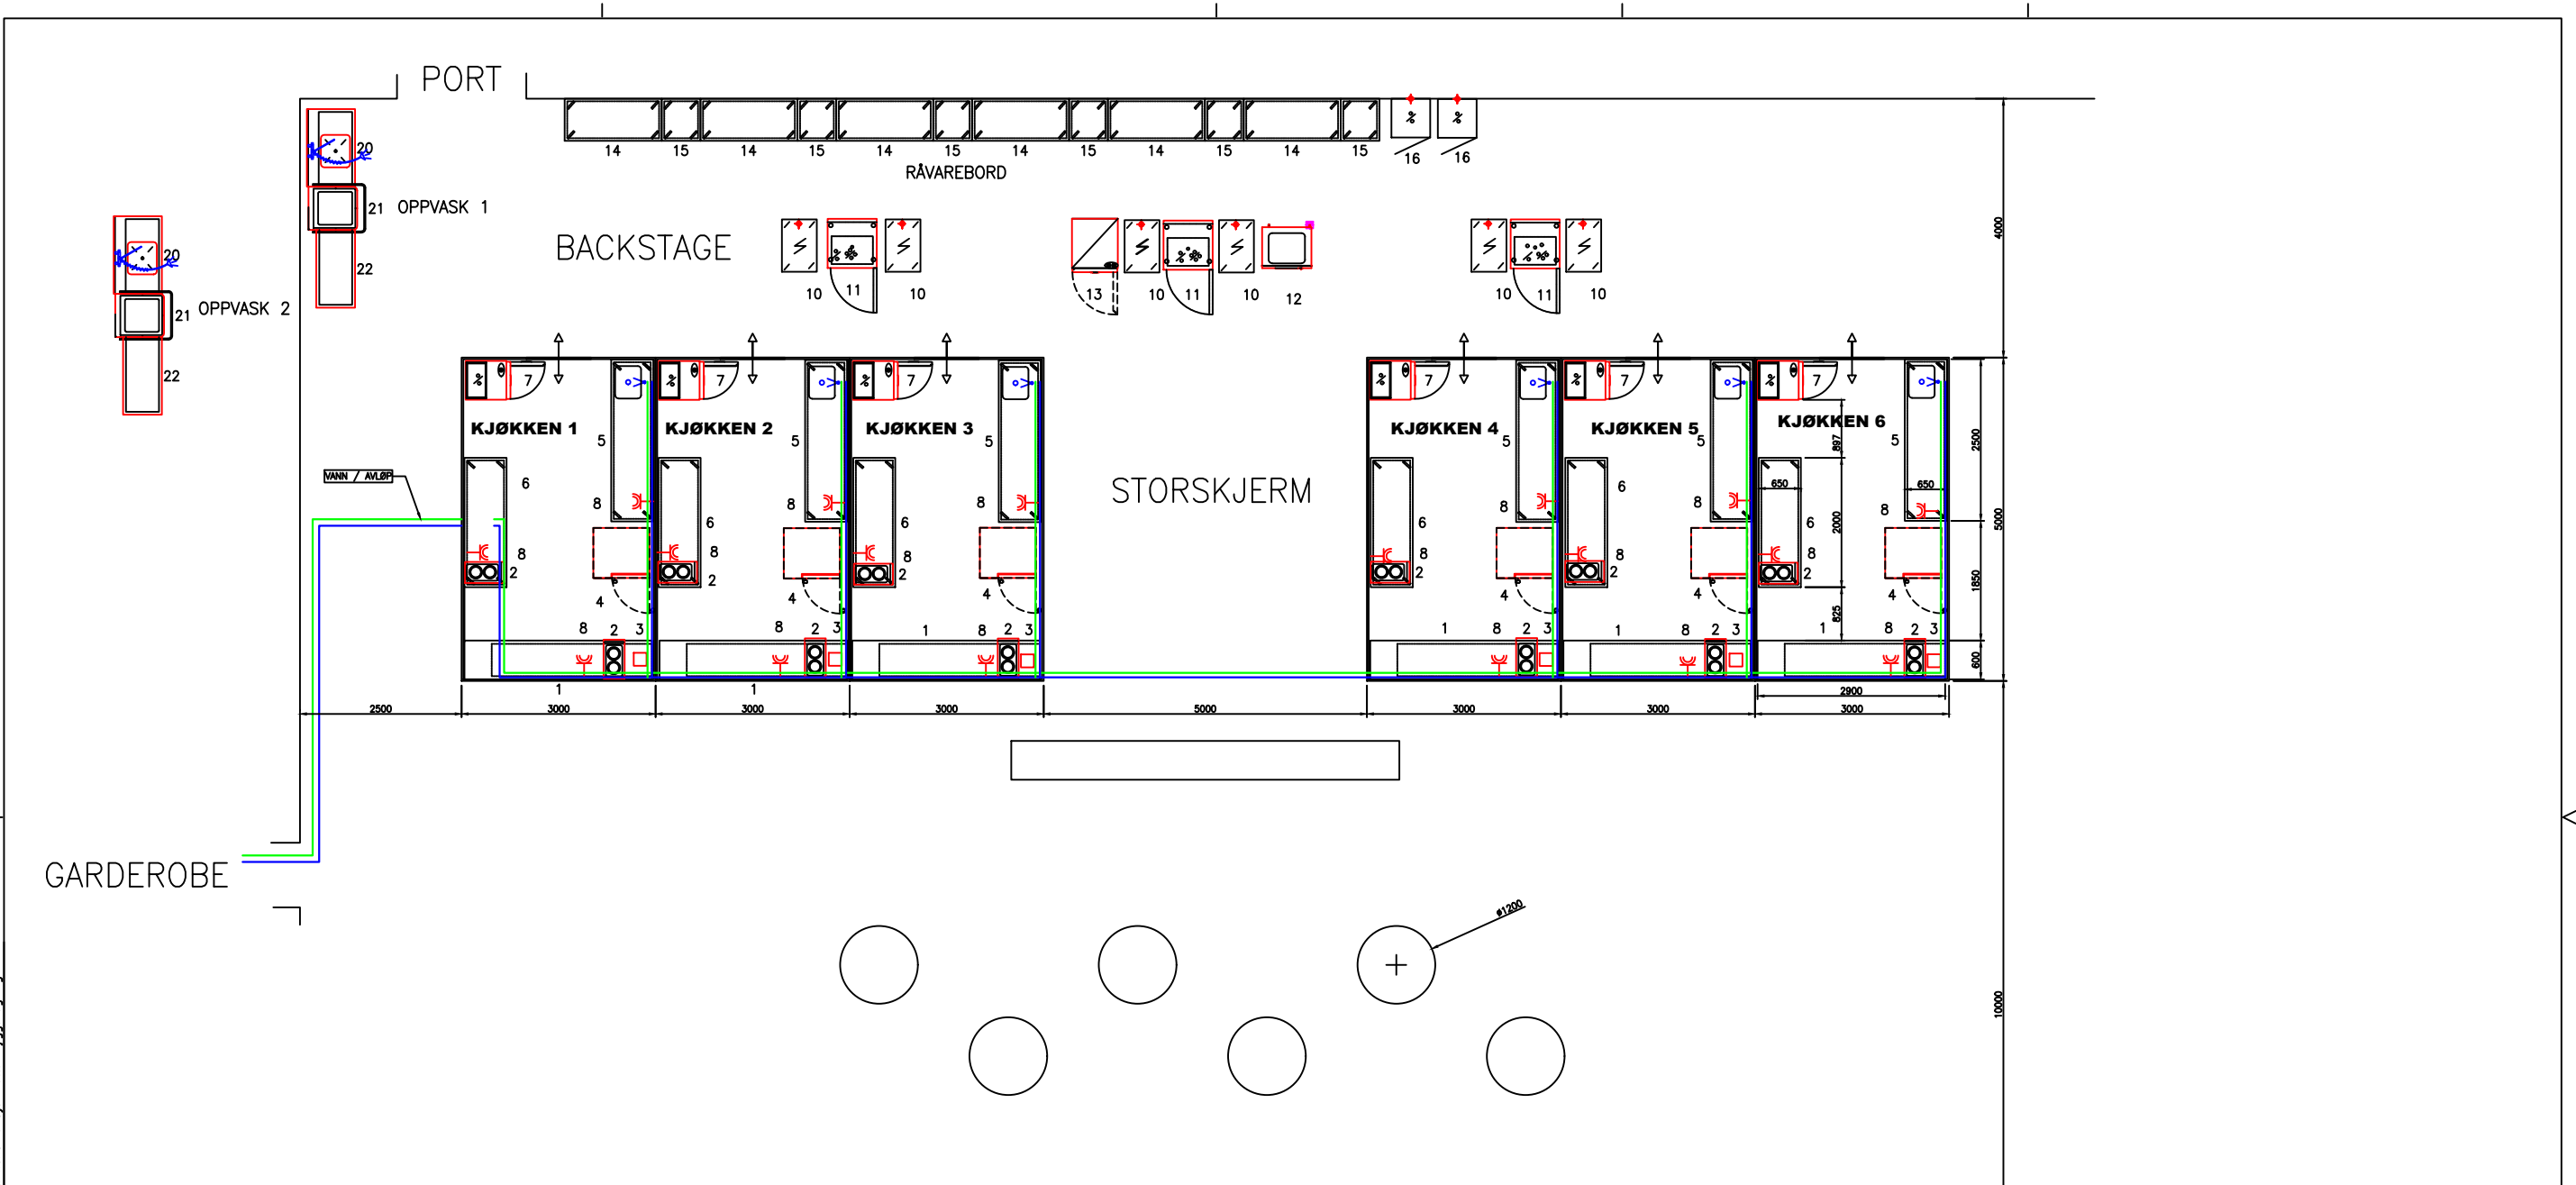

POSISJONSLISTE

POS	ANT	PNC	BESKRIVELSE	B	D	H	EL 1-FAS		EL 3-FAS		KV	VV	AVL	MERKNADER
							KW(kW)	VOLT(V)	KW(kW)	VOLT(V)				
01 - KONKURRANSEKJØKKEN														
1	6		BENK MED UNDERHYLLE 2900x600MM (LH 2480x500MM)	2900	600	900								EPR
2	12	600306	INDUKSJONSTOPP 2 SONER	325	600	135	3,5	230 V/1N						EPR
3	6		EKSTRAUTSTYR	200	200	200	X							NKL
4	6	217820	SKYLINE PREMIUM KOMBIDAMPER 6 GN 1/1	867	775	808			11	380-415 V/3N	3/4"		50mm	EPR
4.1	6	922612	ÅPENT STATIV MED GEIDERE FOR 6 & 10 GN 1/1 OVN	865	705	770								EPR
5	6		MOBIL RFR BENK MED KUM OG BATTERI SAMT UNDERHYLLE	2500	650						X	X	X	NKL
6	6		MOBIL RFR BENK MED UNDERHYLLE B=2000	2000	650									NKL
7	6	691199	PROSTORE KJØLESKAP 470 L 1 DØR 61+10"	600	700	2040	0,21	230 V/1						EPR
8	18		ARBEIDSTIKK				X	X						MESSESELSKAP
02 - BACKSTAGE														
10	6		VARMEVOGN - MOBIL				1	230 V						NKL
11	3	726620	BLÅSEKJØLER 15KG 1/1 GN	760	760	970	1	220-230 V/1						EPR
12	1	600042	VACUUMPAKKEMASKIN				1,1	220-230 V/1						EPR
13	1	725322	FRYSESKAP 1 DØR, 670L, -22/-15°C, DIGITALT, R290	710	835	2050	1	220-240 V/1						EPR
14	6		MOBIL RFR BEBK MED UNDERHYLLE B=1500MM	1500	650									NKL
15	6		MOBIL RFR BENK MED UNDERHYLLE B=600MM	600	650									NKL
16	2		KJØLESKAP - PERSONALMAT				0,21	230 V						NKL
03 - OPPVASK														
20	2		INMATINGSBENK MED KUM SPRUTSKJERM OG SPYLEDUSJ	1200	745	1170					X	X	X	EPR
21	1	504259	WT-65E G&COPPASKEMASKIN, ISOLERT, 1200 DH	752	755	1567			9,9	400 V/3N	G 3/4"	G 3/4"	20,5 mm	EPR
22	2	865303	UTMATINGSBENK FOR HETTEMASKIN 1200MM	1200	600	910								EPR

Messeselskapet har vegger og strøm, vann og avløp frem til reggen.

SPENNING: 400V N3~ / 230V 3~

SYMBOLFORKLARING FOR ELECTROLUX PROFESSIONAL

Hot water	Interconnection
Cold water	Refgasin
Connection	Refgasout
Drain	Refgasin
Electricity	Refgasout
Electricity derived	Refwaterin
Interconnection	Refwaterout
Gas	

SYMBOLFORKLARING FOR ANNEN LEVERANDØR

Et	Varmt vann
1-fas enkelt stikk	Kaldt vann
1-fas dobbel stikk	Avløp
3-fas stikk	Gass
Datalinje	

AVTREKK:
-Avtrekshetter er tegnet inn som anbefalt plassering i forhold til inntegnet produkt.
Plassering, størrelse og volum beregnes ut fra produktene.
Dette utføres og leveres av tilhørende fag.

SLUK:
Sluk/renner er tegnet inn som en anbefalt plassering i forhold til inntegnet produkt og gangsoner.
Plassering og størrelse må beregnes og leveres av tilhørende fag.

KONTROLLMÅL:
Electrolux tar kontrollmålt 8 - 10 uker før installasjonsdato. Endringer som vil påvirke Electrolux sin leveransen, plikter respektive fag å tilbakereportere.

TILKOBLING:
-Produkter ved 400V må ha N-leder.
-Produkter leveres uten ledning, støpsel og gjennomføringspinner.
FOR tilkobling - SJEKK STRØMMART på produktet.

TILKOBLINGSPUNKT:
-Alle symboler viser tilkoblingspunkt på produktet.

PRODUKTINSTALLASJON:
-All installasjon av produkter skal utføres etter gjeldende normer, forskrifter samt etter dokumentasjon fra produsent.
Gjelder samtlige fag.
-Jordfeilbryter må beregnes i forhold til effekten på produktet.
-Vi tar forbehold om installasjonsdata på produkter som ikke inngår i Electrolux sin leveranse.

		ELECTROLUX PROFESSIONAL AS Drammensveien 260, 0283 Oslo Tlf: +47 2250 3333 Mail: food.mg@electroluxprofessional.com www.electroluxprofessional.com/no		
		NM Kokkekunst 2024 - Trondheim Konkurranseskjøkken Plantegning og posliste		
OSLO 19.06.24	TEGNET AV ABR	PROSJEKT NR. 24-00053	TEGN.NR. 24-00053	REV

SKALA 1:50